


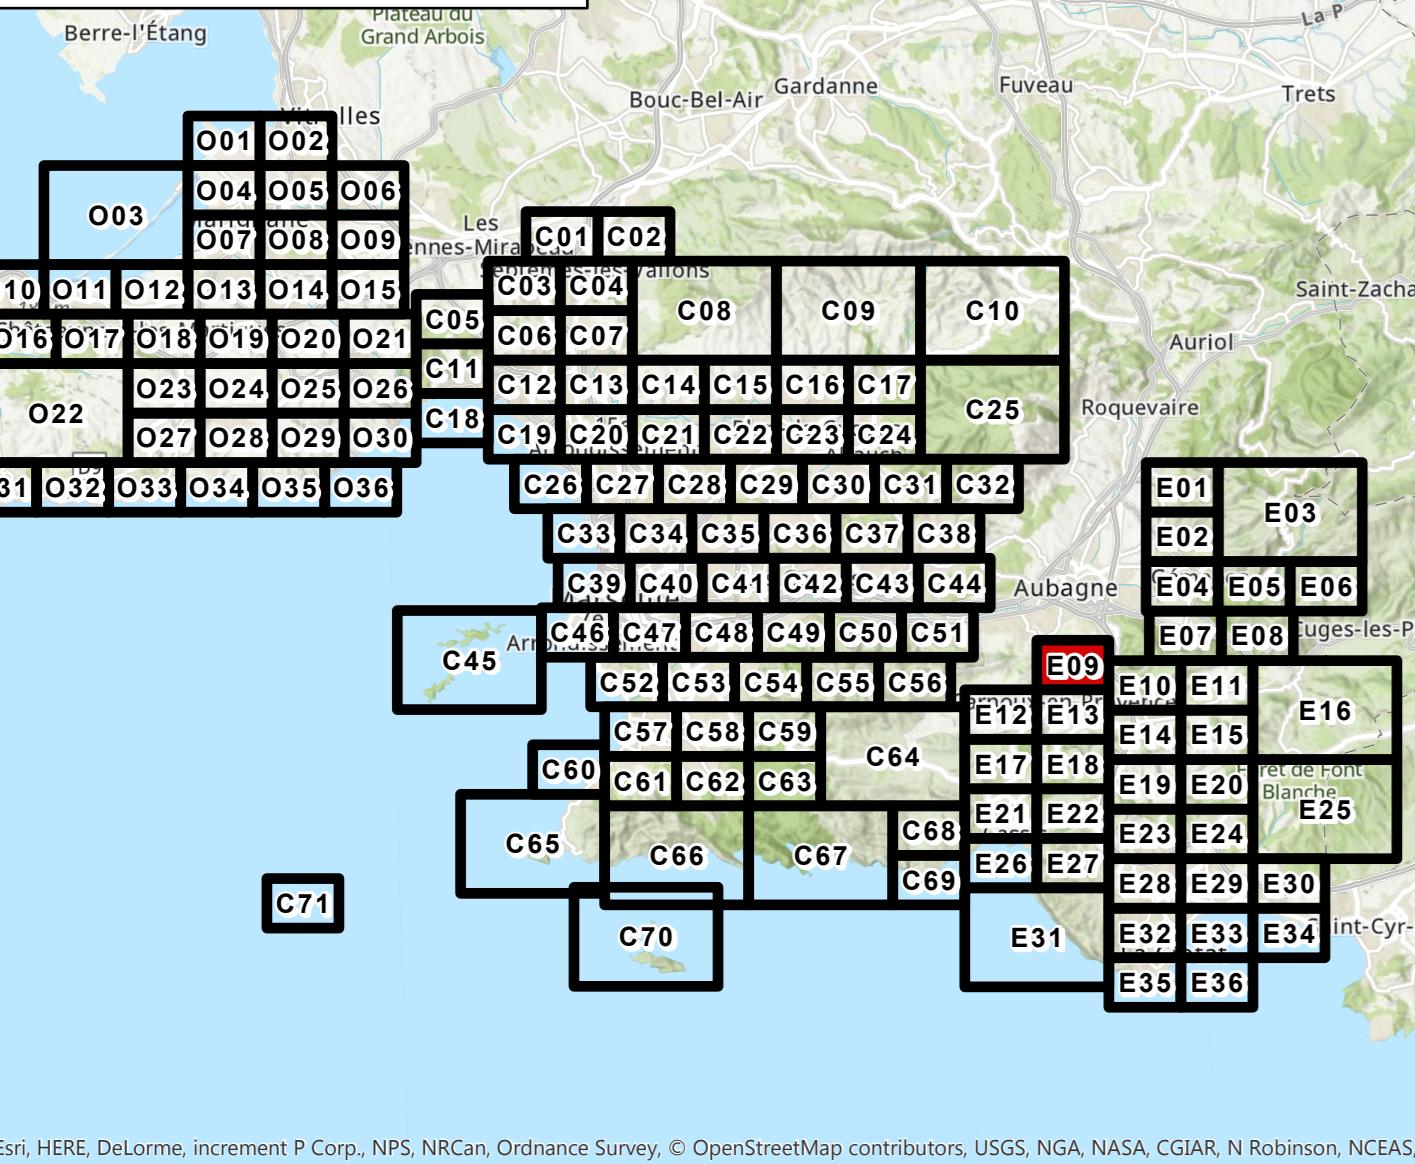

1:2 000

**RÈGLEMENT -
PIÈCES GRAPHIQUES**
PLANCHES DE ZONAGE
Est-09**PLUi approuvé le 19 décembre 2019**CARNOUX-EN-PROVENCE,
ROQUEFORT-LA-BEDOULE**Tableau d'assemblage****Urbanisme**

- URBANISME**
 - Limité de zone
 - Orientation d'aménagement et de programmation (OAP) sectorielle
 - Planche de détail
 - Polygone constructible
 - Cadre constructible
 - Emplacement réservé pour voirie
 - Auto emplacement réservé
 - Servitude pré-localisation pour équipement
- EMPLACEMENTS RESERVES**
- PRESCRIPTIONS D'IMPLANTATION**
- Patrimoine**
 - PATRIMOINE URBAIN ET ARCHITECTURAL**
 - Élément remarquable
 - Élément remarquable faisant l'objet d'une fiche
 - Espace d'accompagnement remarquable
 - Aire urban remarquable
 - Forme d'habitat spécifique
 - Quartier en balcon remarquable
 - Canal de Marseille et dérivations
 - PATRIMOINE NATUREL**
 - Espace boisé classé
 - Espace Boisé Classé
 - Espace Boisé Classé - Littoral
 - Espace Boisé Classé ponctuel
 - Espace vert protégé
 - Catégorie 1
 - Catégorie 2
 - Catégorie 3
 - Catégorie 4

Risques

- INONDATION**
 - Envolée d'application du PPR approuvée ou en cours
 - Zone inconstructible
 - Zone à prescriptions renforcées
 - Zone à prescriptions simples
 - Cuvette inondable
 - Axe d'écoulement
 - Vie inondable
- MOUVEMENT DE TERRAIN**
 - Envolée d'application du PPR approuvée ou en cours
 - Mouvement de terrain à Marseille
 - Zone à prescriptions
 - Eboulement
 - Zone de risque majeur
 - Zone inconstructible
 - Zone à prescriptions renforcées
 - Zone à prescriptions simples
- INCENDIE DE FORET**
 - Envolée d'application du PPR approuvée ou en cours
 - Zone inconstructible
 - Zone à prescriptions renforcées
 - Zone à prescriptions simples
- RISQUES TECHNOLOGIQUES**
 - Envolée d'application du PPR approuvée ou en cours
 - Zone de risque

Fond de Plan

- Parcelaire
- Bâti dur
- Bâti léger
- Piscine ou plan d'eau
- Cimetière
- Point de repère

**Est-13****Est-10**